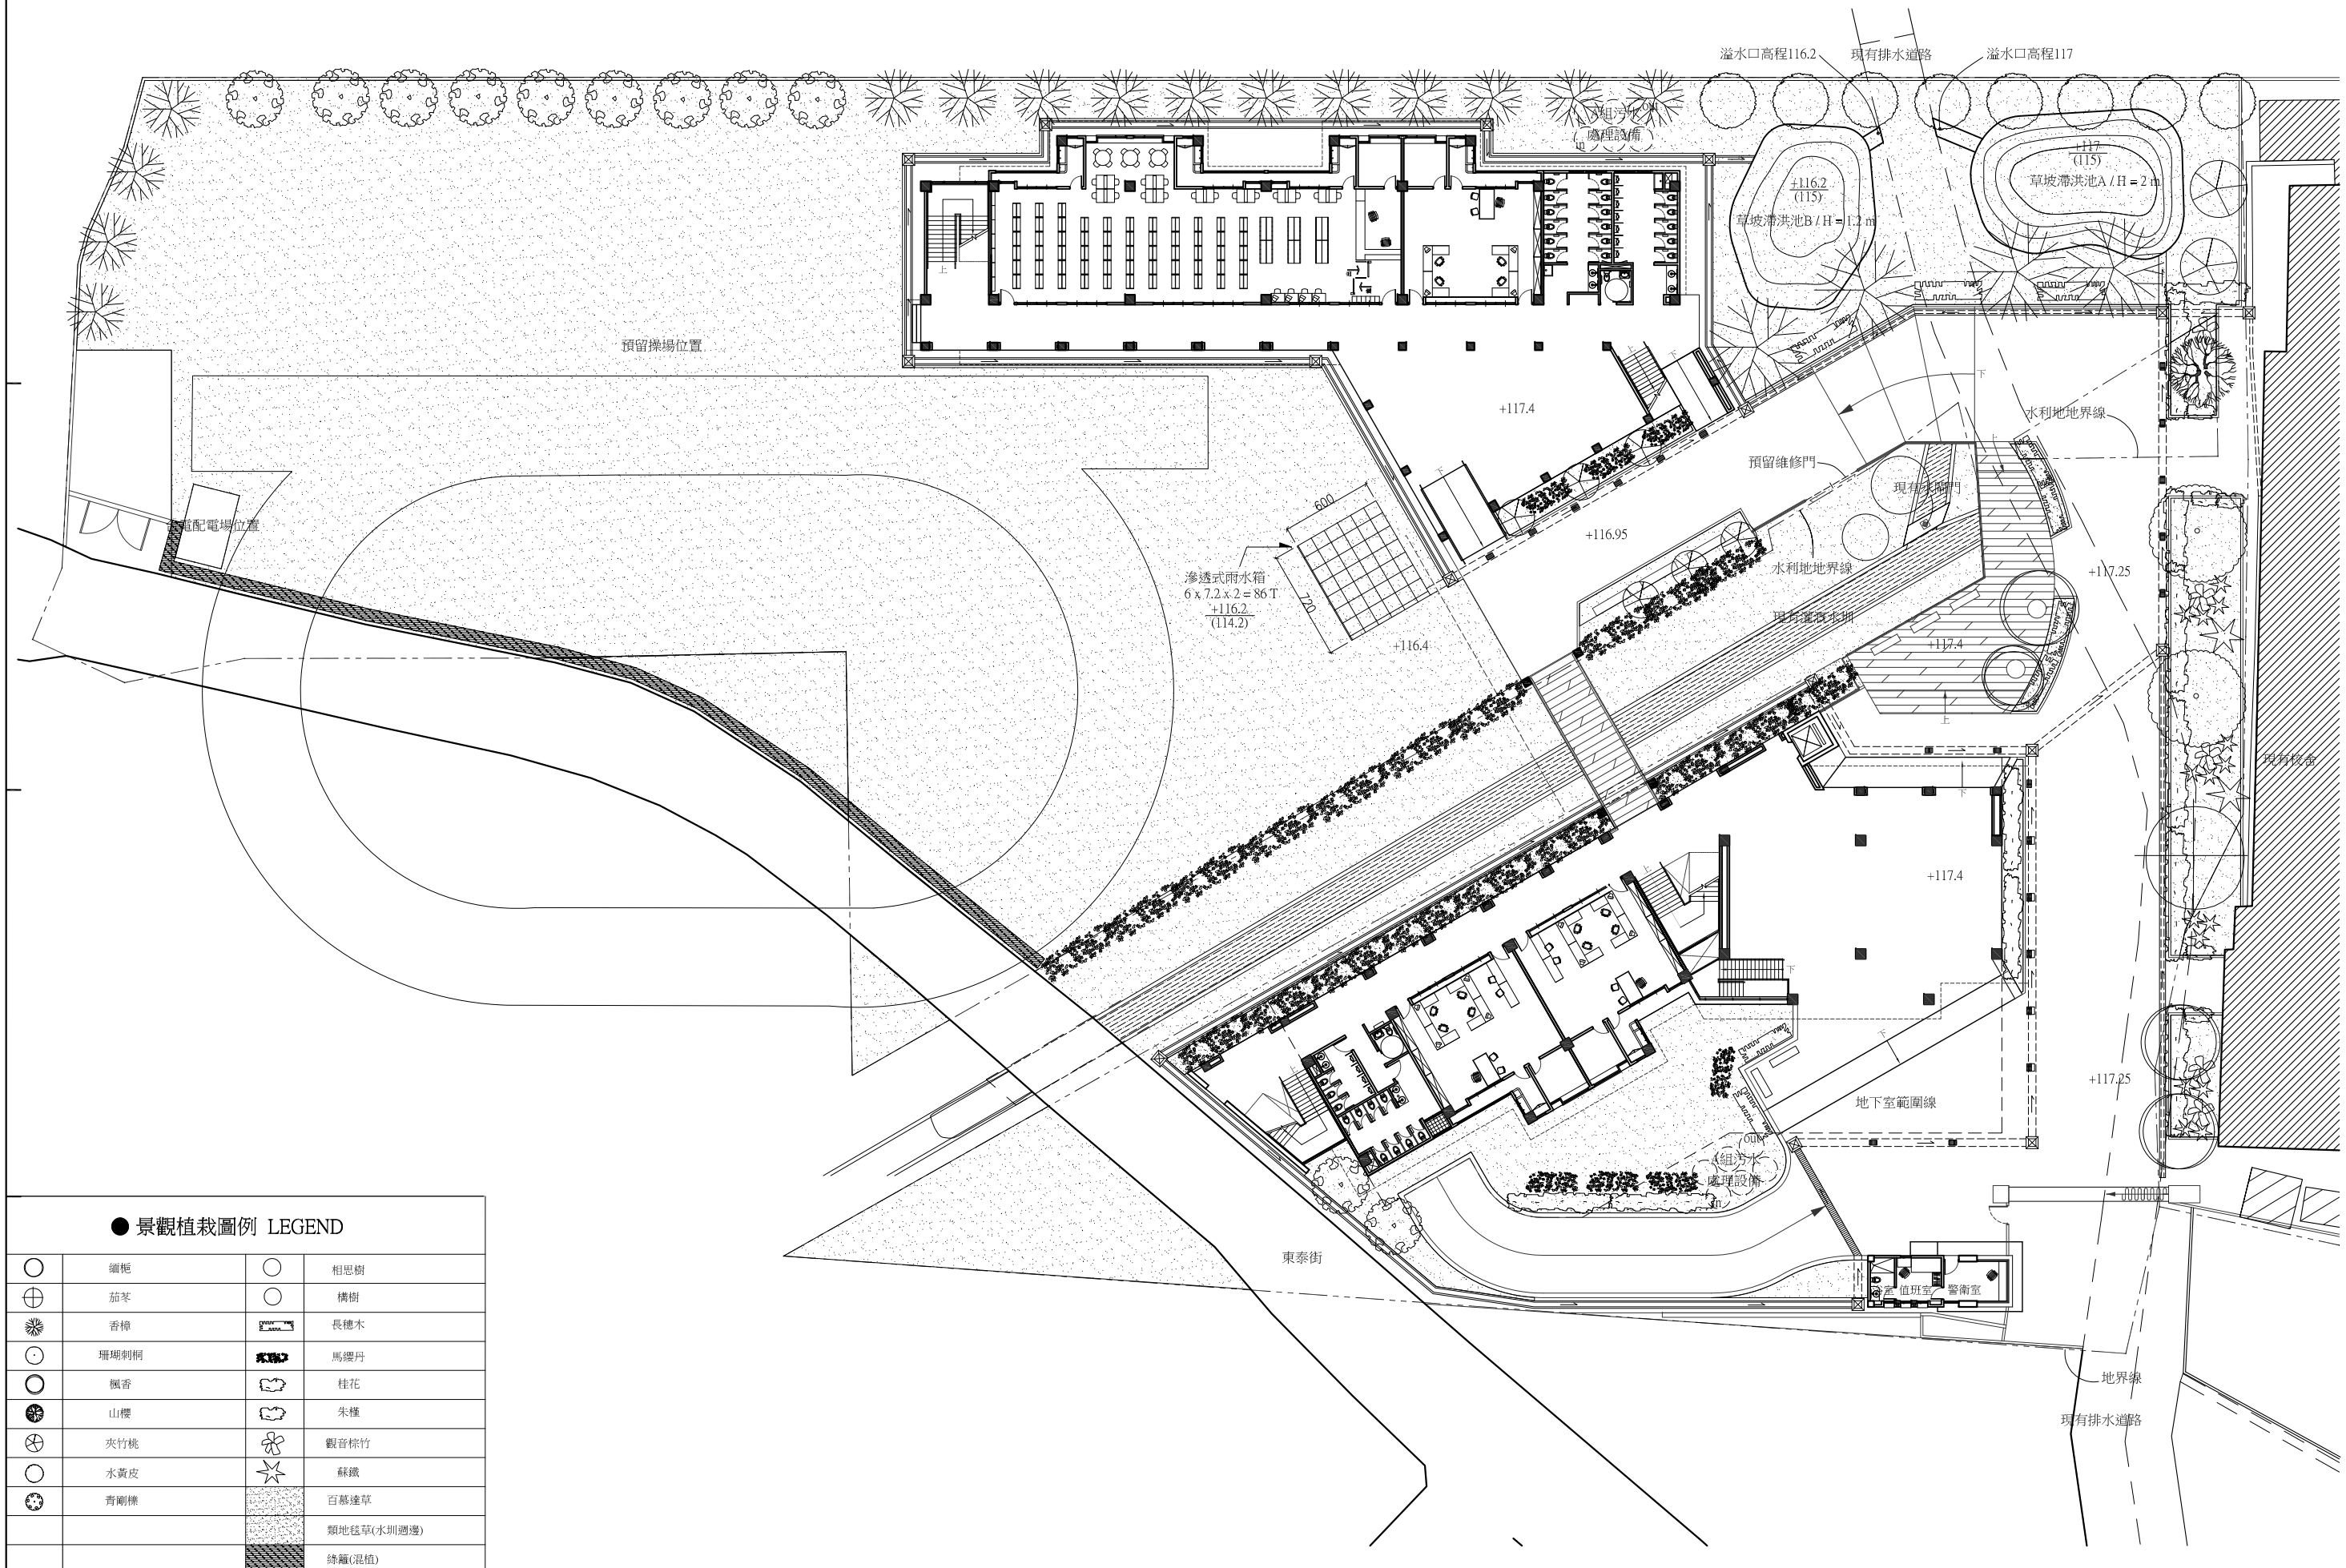

● 景觀植栽圖例 LEGEND

	緬梔		相思樹
	茄苳		構樹
	香樟		長穗木
	瑠瑚刺桐		馬纓丹
	楓香		桂花
	山櫻		朱槿
	夾竹桃		觀音棕竹
	水黃皮		蘇鐵
	青剛櫟		百慕達草
			類地毯草(水圳週邊)
			綠籬(混植)

郭章煜建築師事務所
臺北市仁愛路三段23號9樓之一 TEL:(02)8771-9652 FAX:(02)8771-9651

修正 REVISION	日期 DATE	說明 DESCRIPTION	核准 APPROVED	工程名稱 PROJECT	圖名 TITLE	繪圖 DRAWN BY	設計 DESIGNED BY	比例尺 SCALE	圖號 DRAWING NO.	張號 SHEET NO.
						核對 CHECKED BY	日期 DATE	業務號 JOB NO.		